



FLOW

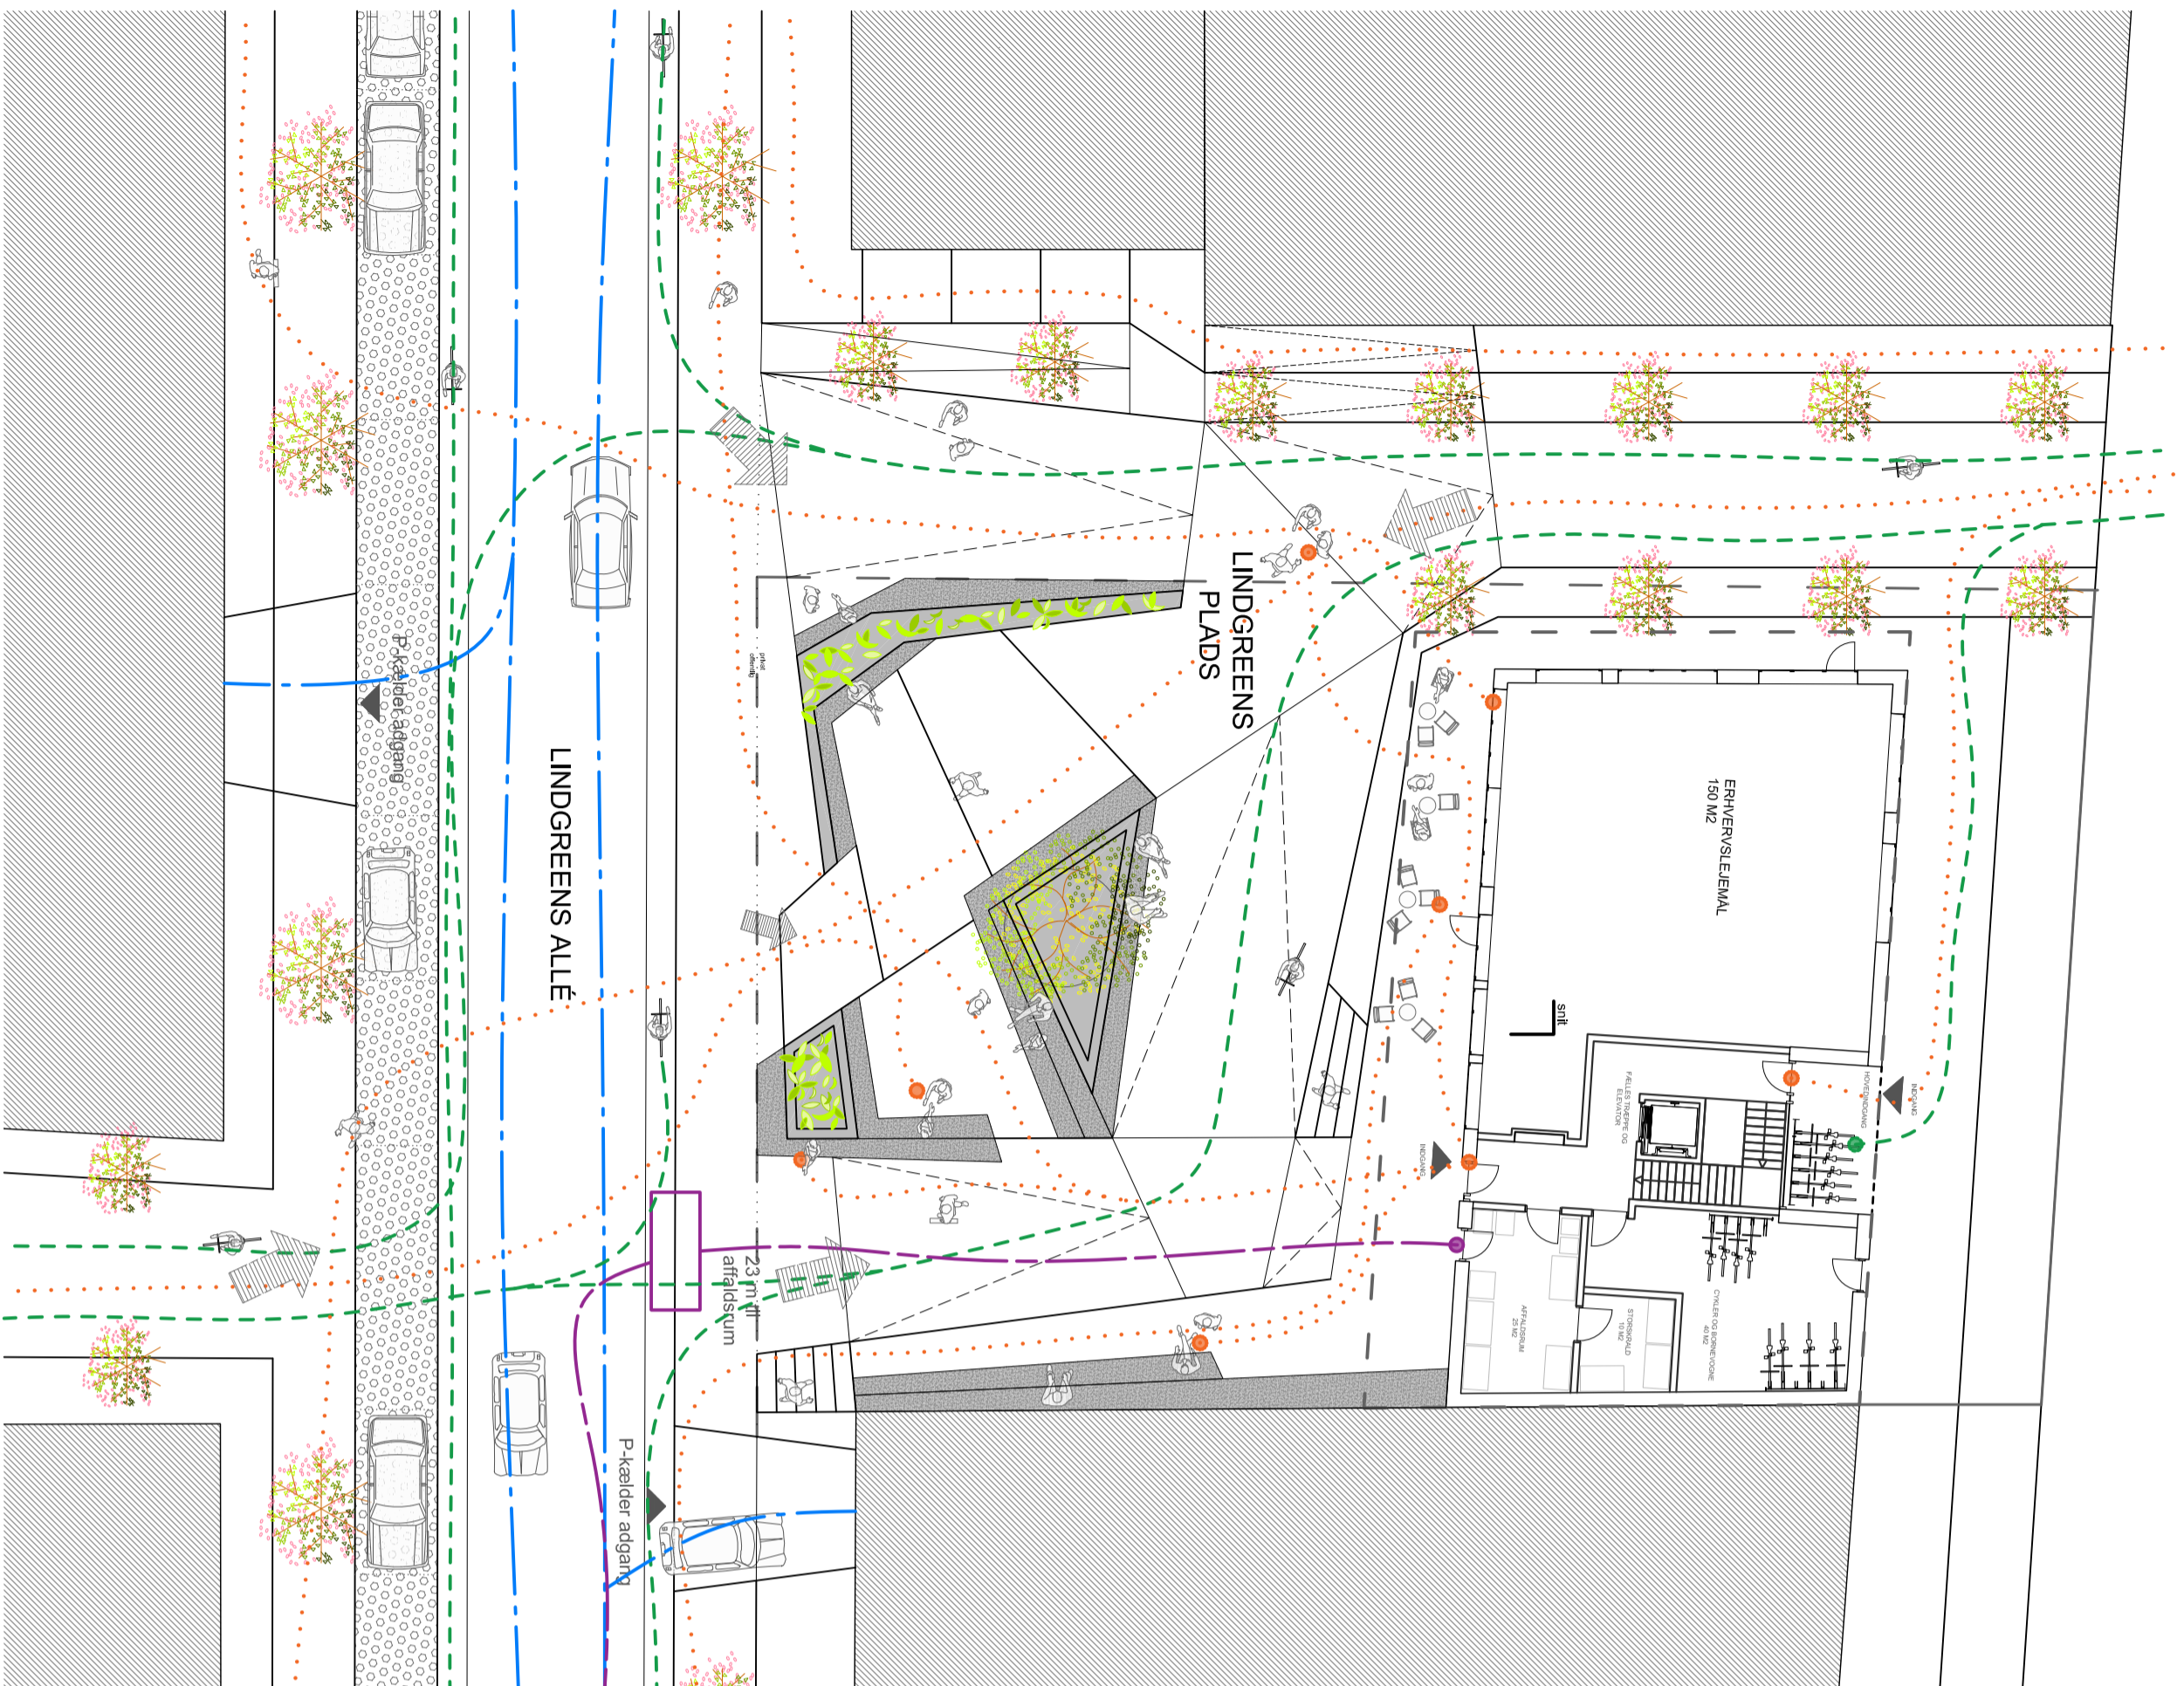

UDEAREALER

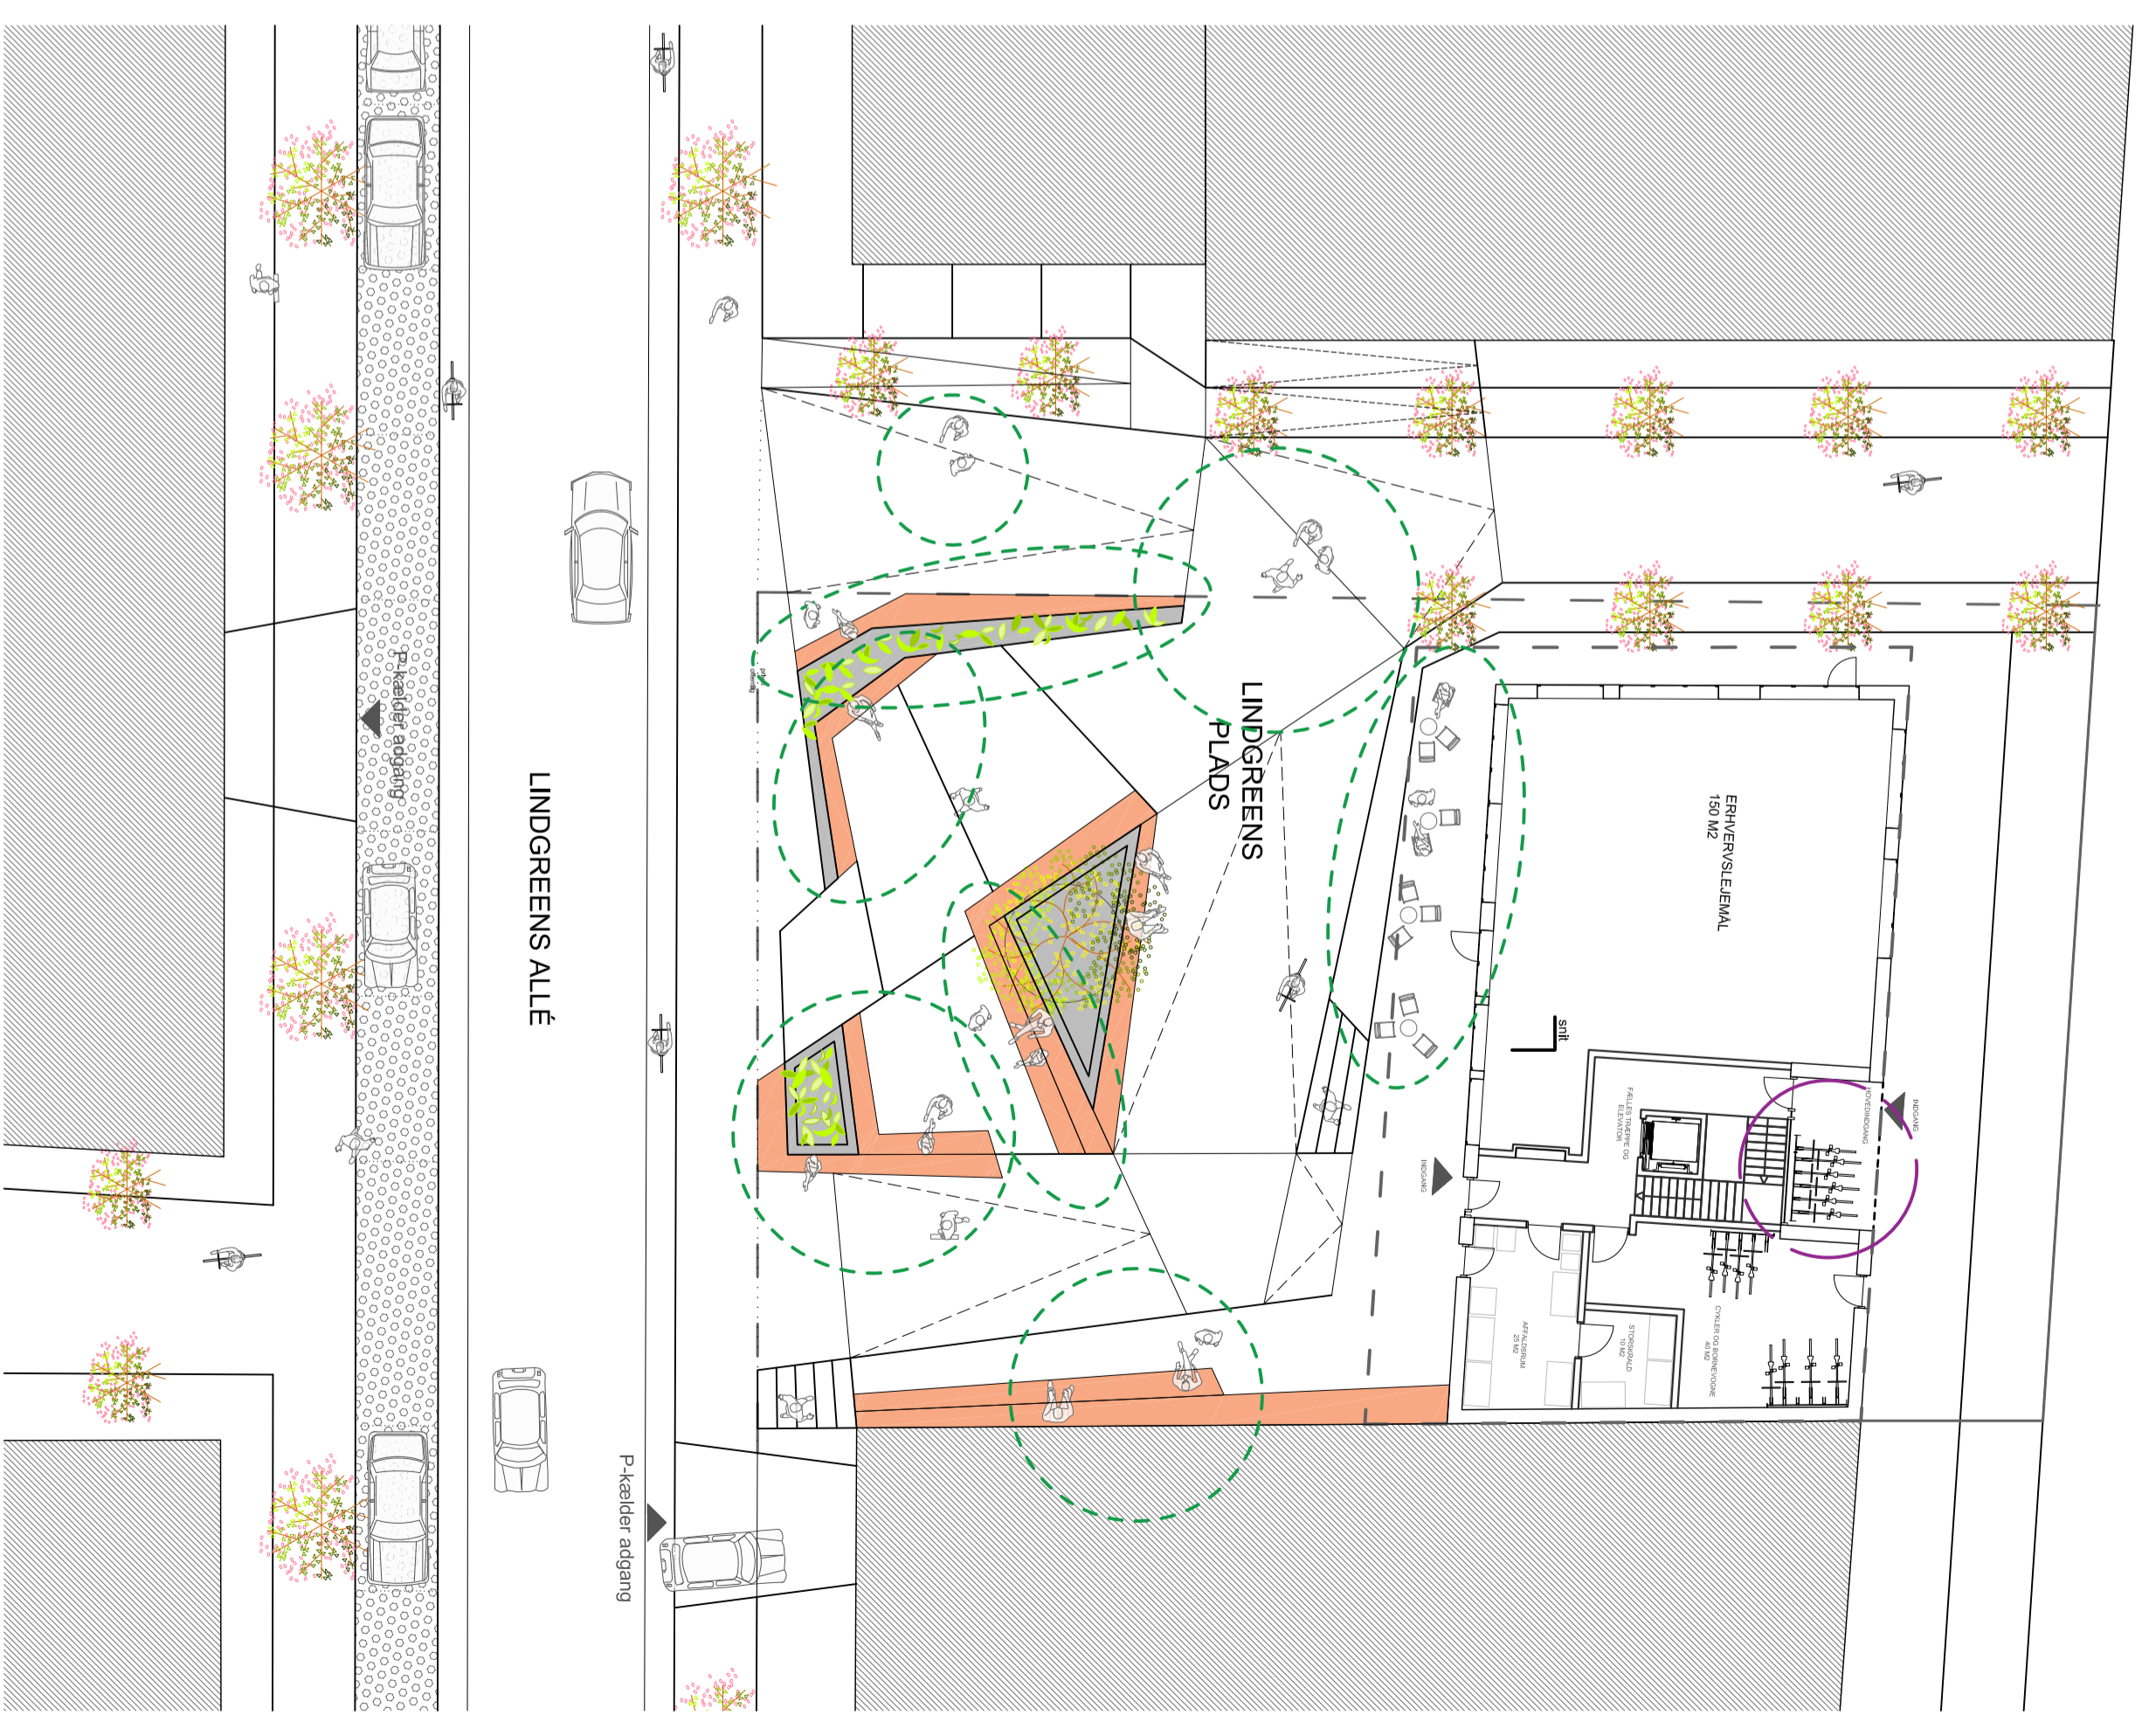

- biler
- - - folk
- - - cykler
- - - affaldsmand

- udeservering
- uformelle møder
- cykel parkering

PROJEKT:		LINDGREENS ALLE 7, 2300 KBH. S		PHOAM STUDIO	
TEKNISSKEMATE:		DIAGRAM 2, LINDGREENS PLADS		DATE: 25.04.2018	
PROJEKT NR.:	1626_LIN	FAKET:	MVN1	SKALA:	1:100
				FORMÅLT:	A2
Café Andersensvej 18, etage 11, 2. og 3. etage		MAIL: phoam@phoam.dk		REV. DATO:	
		Tlf: +45 3709 6975		DESIGN./KOMM.: MF/CL	
				TEKNISSKEMATE: A-M-1-402	